




FOTO AEREA DELLA ZONA INTERESSATA

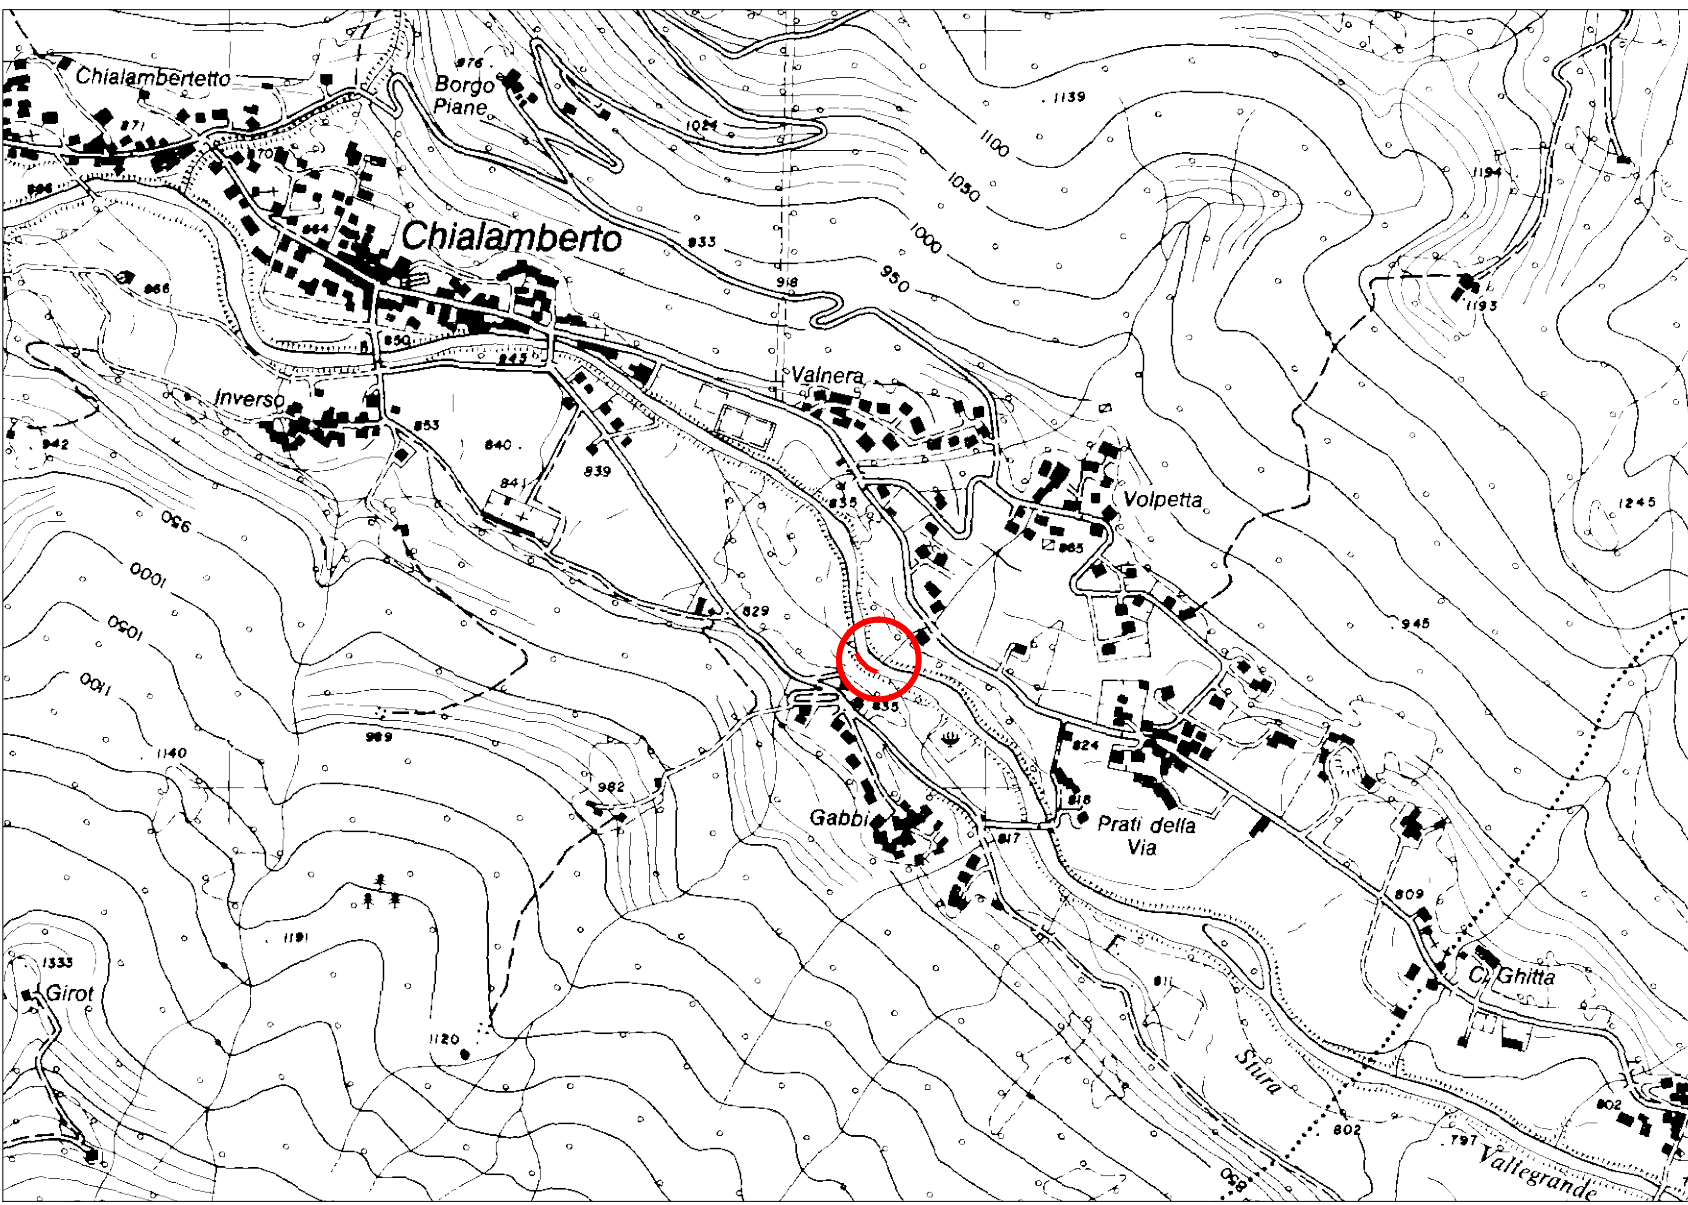

ESTRATTO DELLA CARTA TECNICA REGIONALE
scala 1:10.000

REGIONE PIEMONTE PROVINCIA DI TORINO



COMUNE
DI
CHIALAMBERTO

SISTEMAZIONE IDRAULICA SUL TORRENTE STURA

PROPRIETA': COMUNE DI CHIALAMBERTO
Via Roma n° 2, cap. 10070 (TO)
Codice fiscale: 83002850010 - Partita IVA: 02214960011

ESTRATTO DALLA CARTA TECNICA REGIONALE
PIANTE - SEZIONI - FOTO



STUDIO PROFESSIONALE
architetto Franco Musso

Cosulich Tar. Cnr. Musso n° 24 06/01/2015 45.393
Torino Cnr. Massimo d'Angelo n° 60 Cnr. 34/1/99, 44.000


TAV.

1


SCALA 1:100
SCALA 1:250
SCALA 1:10'000

LA TAVOLA O L'USO DI SI RISERVA LA PROPRIETA' DEL PRESENTE ELABORATO, CHE PERTANTO NON PUO' ESSERE RIPRODOTTO O COPIATO A TERZO SENZA AUTORIZZAZIONE DELLO STUDIO: franco musso architetto

SEZIONE 1-1 scala 1:200

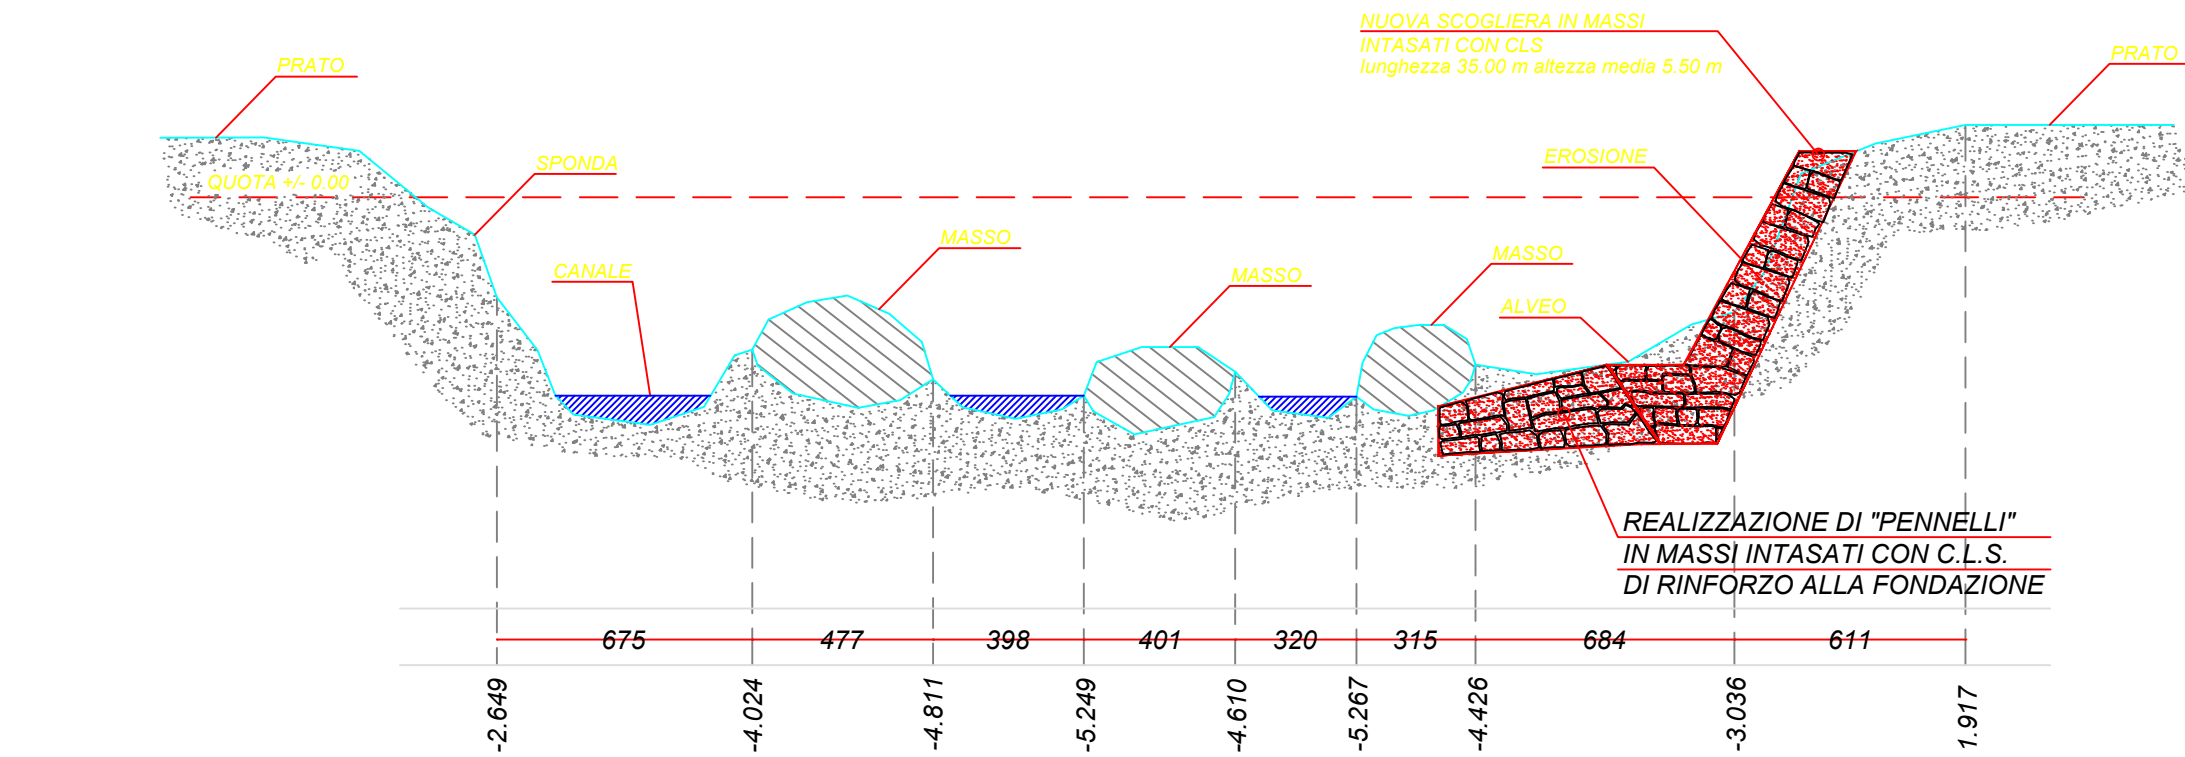

SEZIONE 2-2 scala 1:200

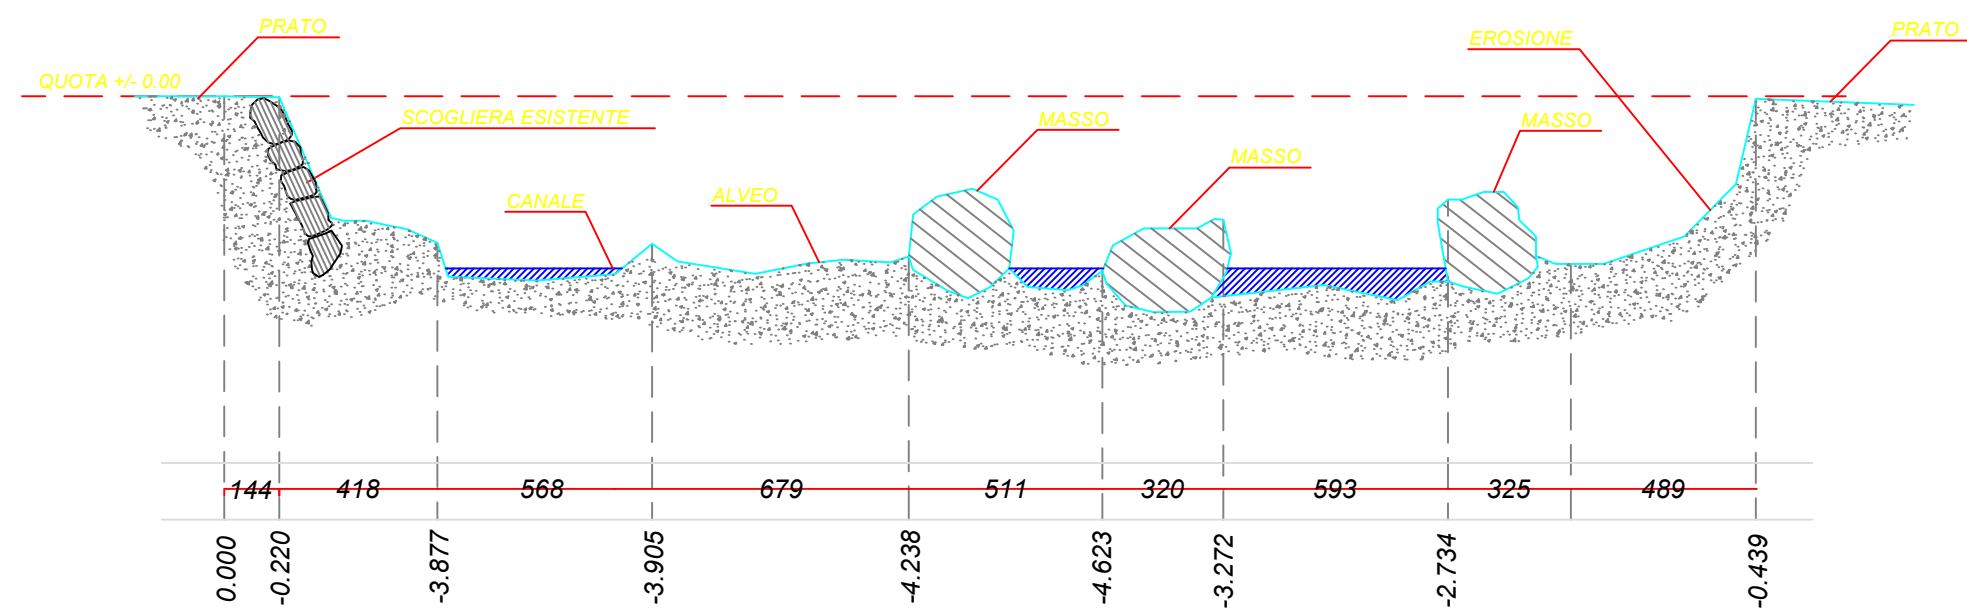

SEZIONE 3-3 scala 1:200

