




FOTO AEREA DELLA ZONA INTERESSATA

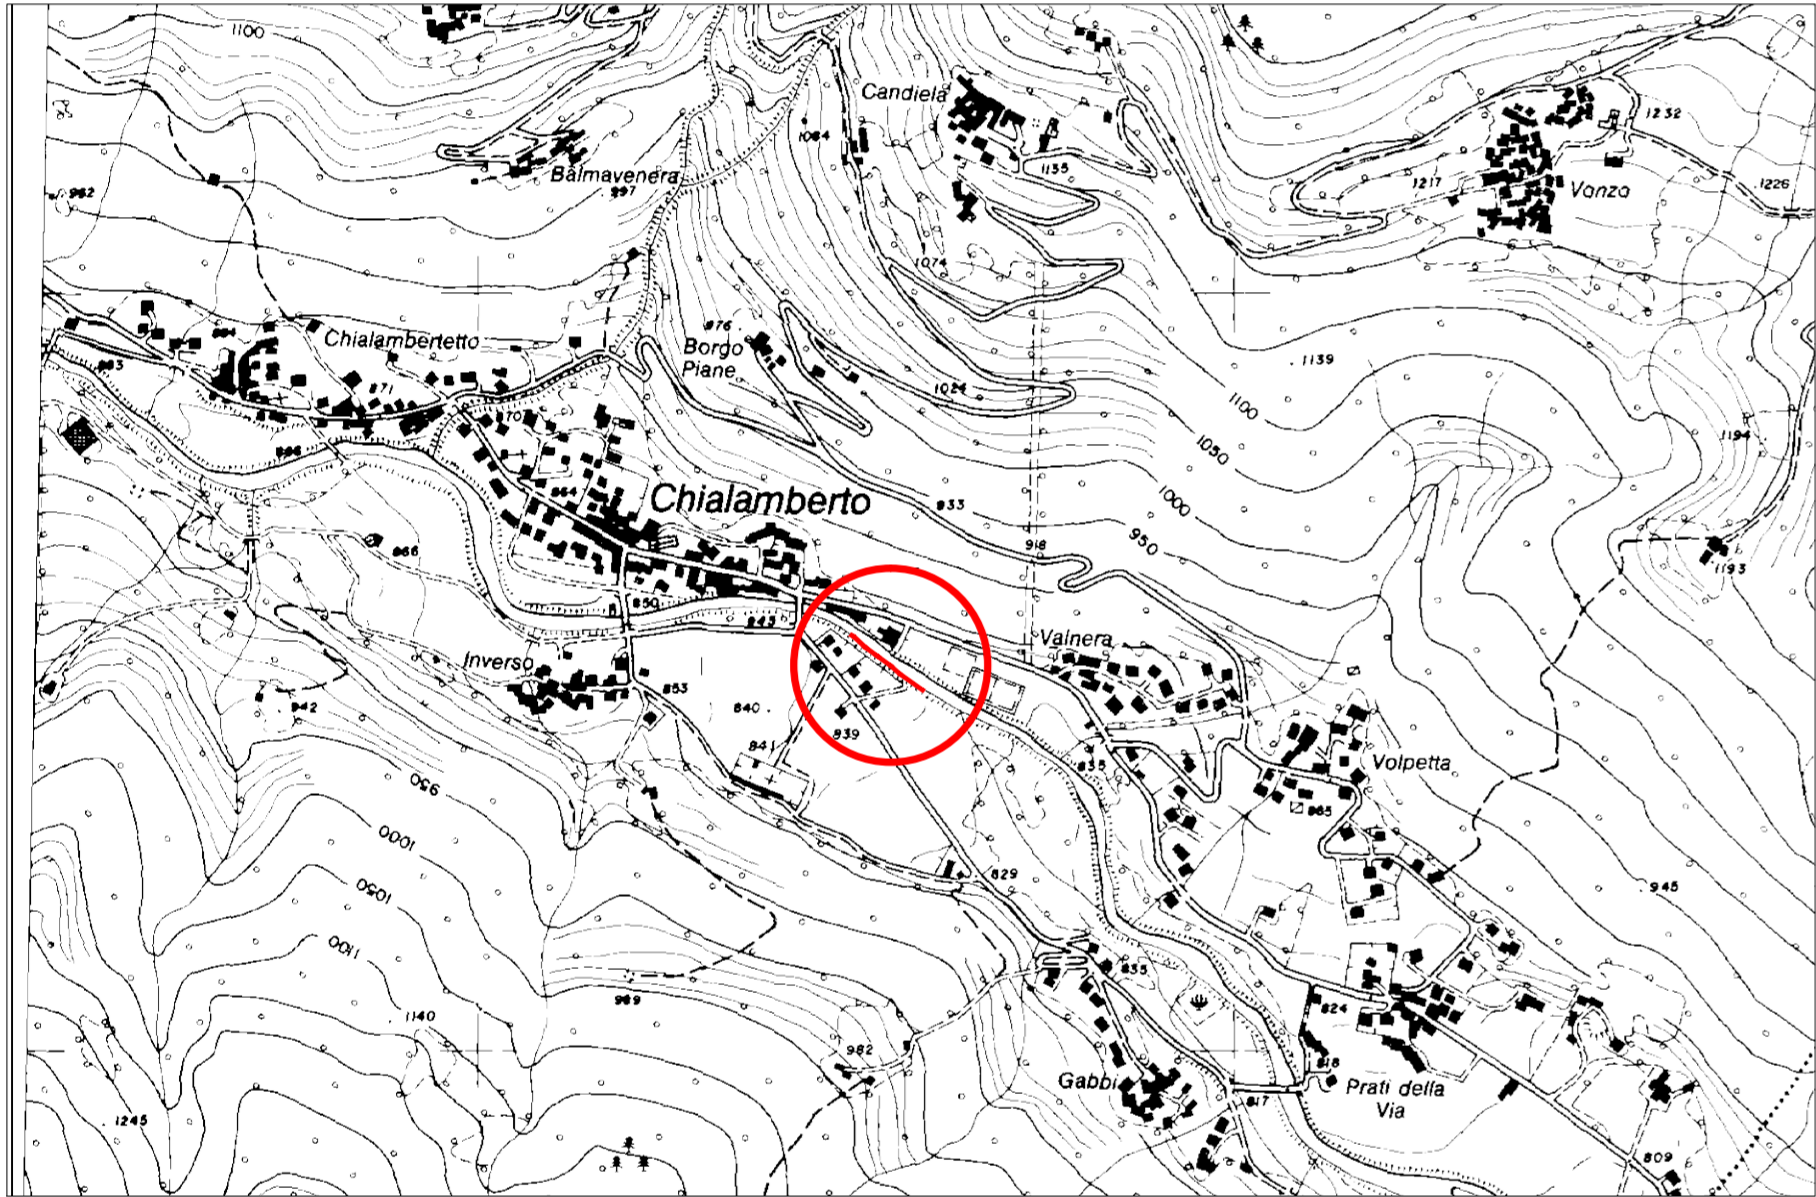

ESTRATTO DELLA CARTA TECNICA REGIONALE  
scala 1:10.000

REGIONE PIEMONTE PROVINCIA DI TORINO



COMUNE  
DI  
CHIALAMBERTO

SISTEMAZIONE IDRAULICA SUL TORRENTE STURA

PROPRIETA': COMUNE DI CHIALAMBERTO  
Via Roma n° 2 cap. 10070 (TO)  
Codice fiscale : 83002850010 - Partita IVA : 02214960011

TAV.

2

ESTRATTO DALLA CARTA TECNICA REGIONALE  
PIANTE - SEZIONI - FOTO




STUDIO PROFESSIONALE  
architetto Franco Musso

Cassino Zan Cassi Musso n° 24 Tel 01123 45 393  
Torino-C.so Massimo d'Azeglio n° 40 Tel 011 547 86 44 030


SCALA 1:100  
SCALA 1:500  
SCALA 1:10'000

A TITOLO DI LEASO C.B. SI RISPETTA LA PROPRIETA' DEL PRESENTE ELABORATO, CHE PERTANTO NON PUO' ESSERE RIPRODOTTO E/O DEPOSITO A TERZO SENZA AUTORIZZAZIONE DELLO STUDIO. **franco musso architetto**


SEZIONE 4-4 ESISTENTE scala 1:200

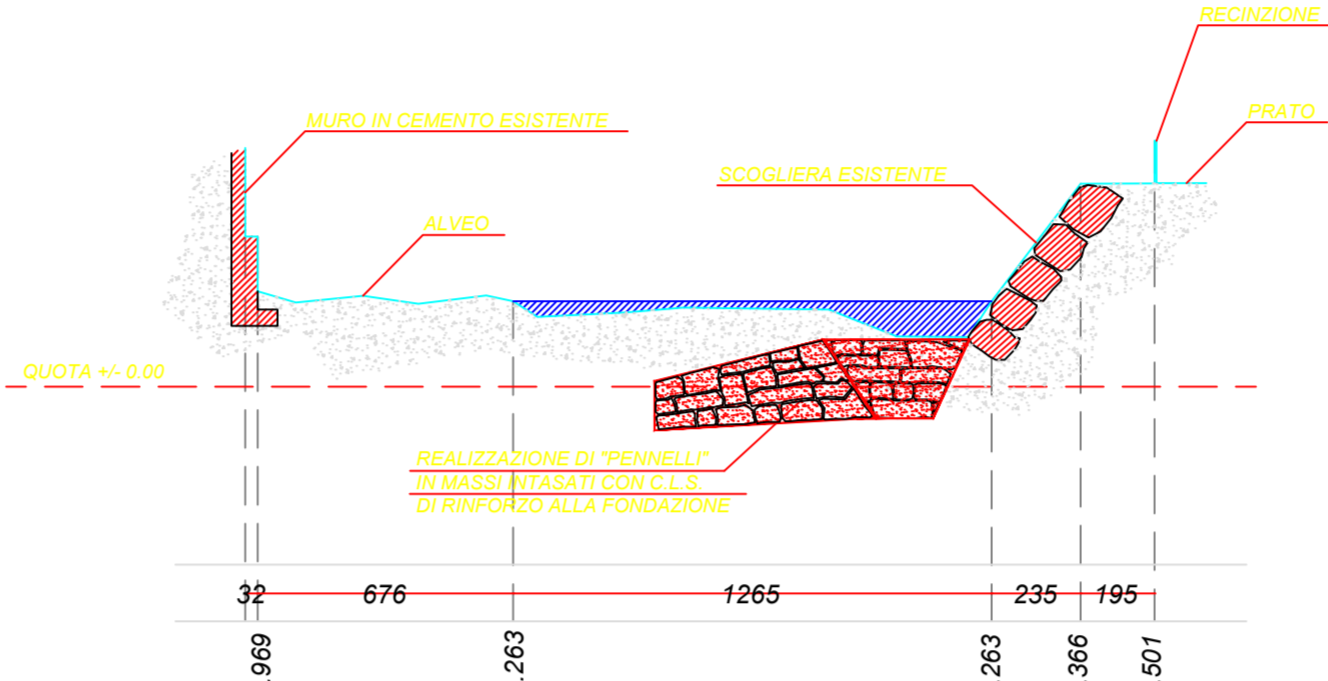




SEZIONE 3-3 ESISTENTE scala 1:200

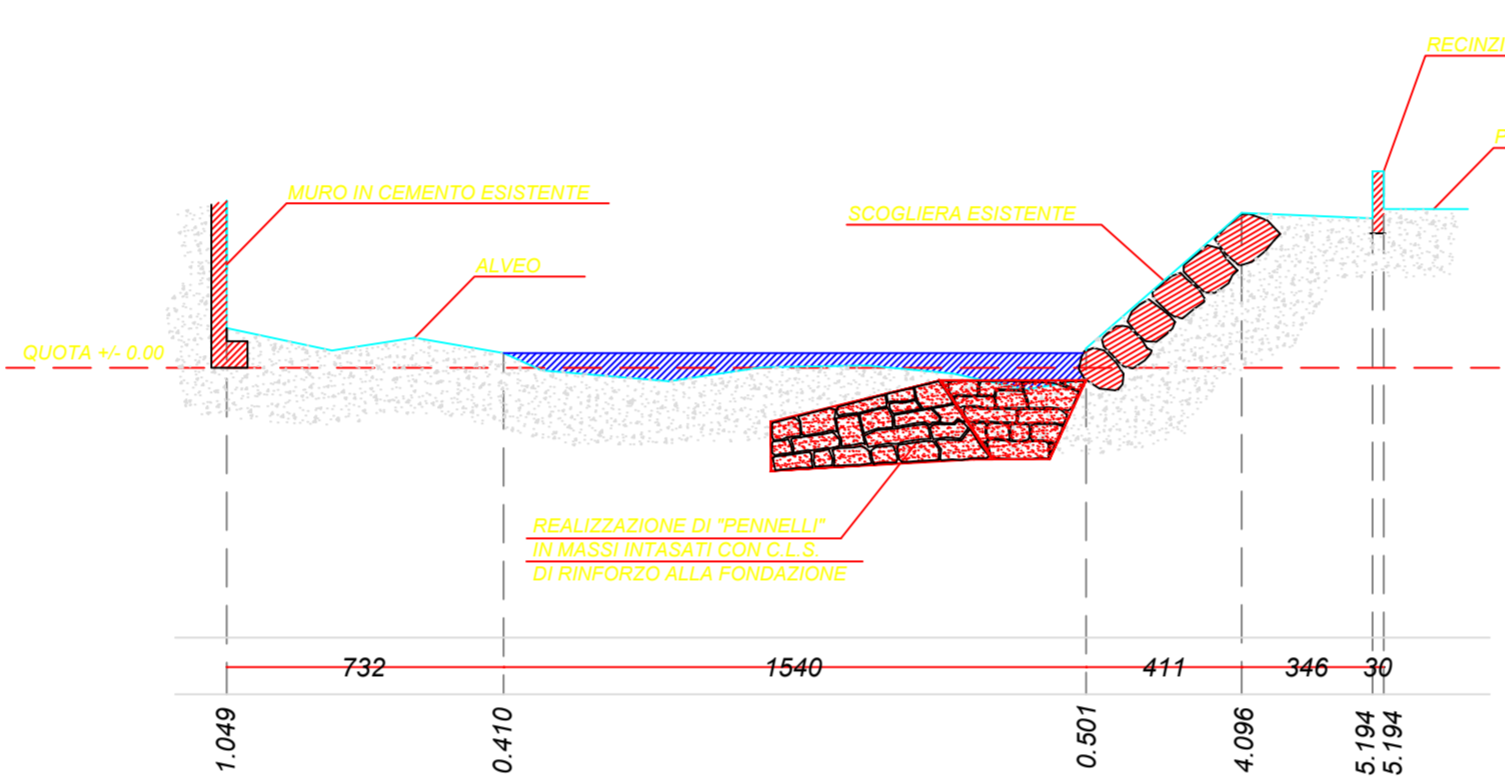

SEZIONE 2-2 ESISTENTE scala 1:200

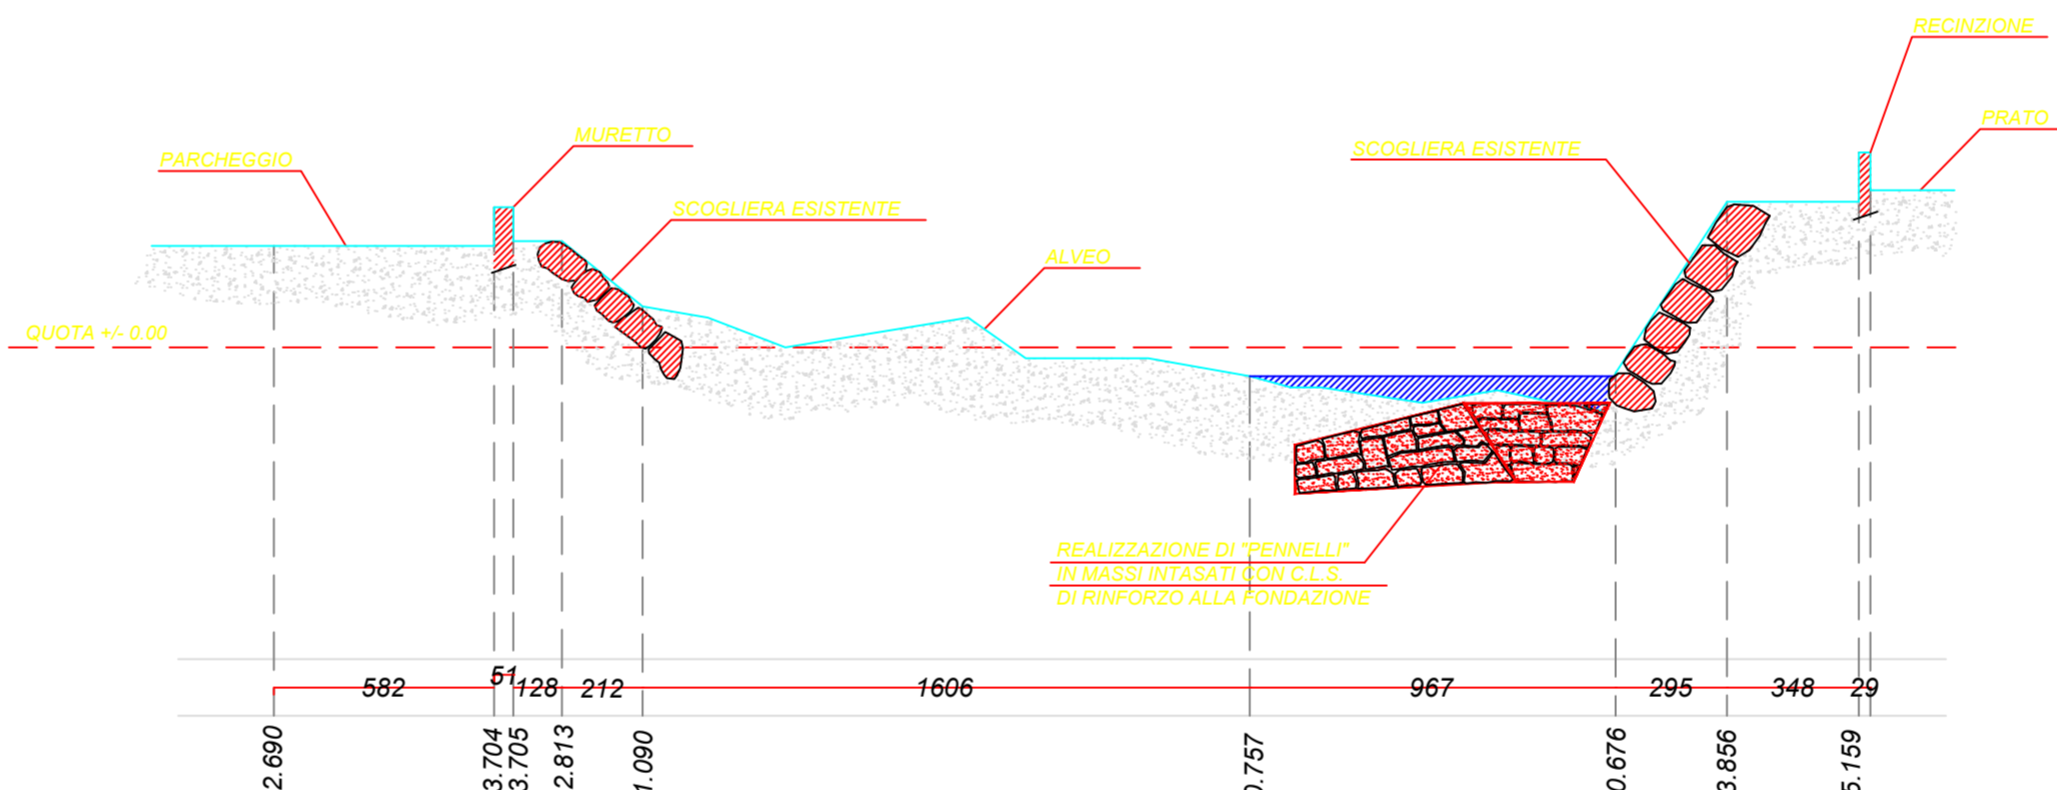

SEZIONE 1-1 ESISTENTE scala 1:200

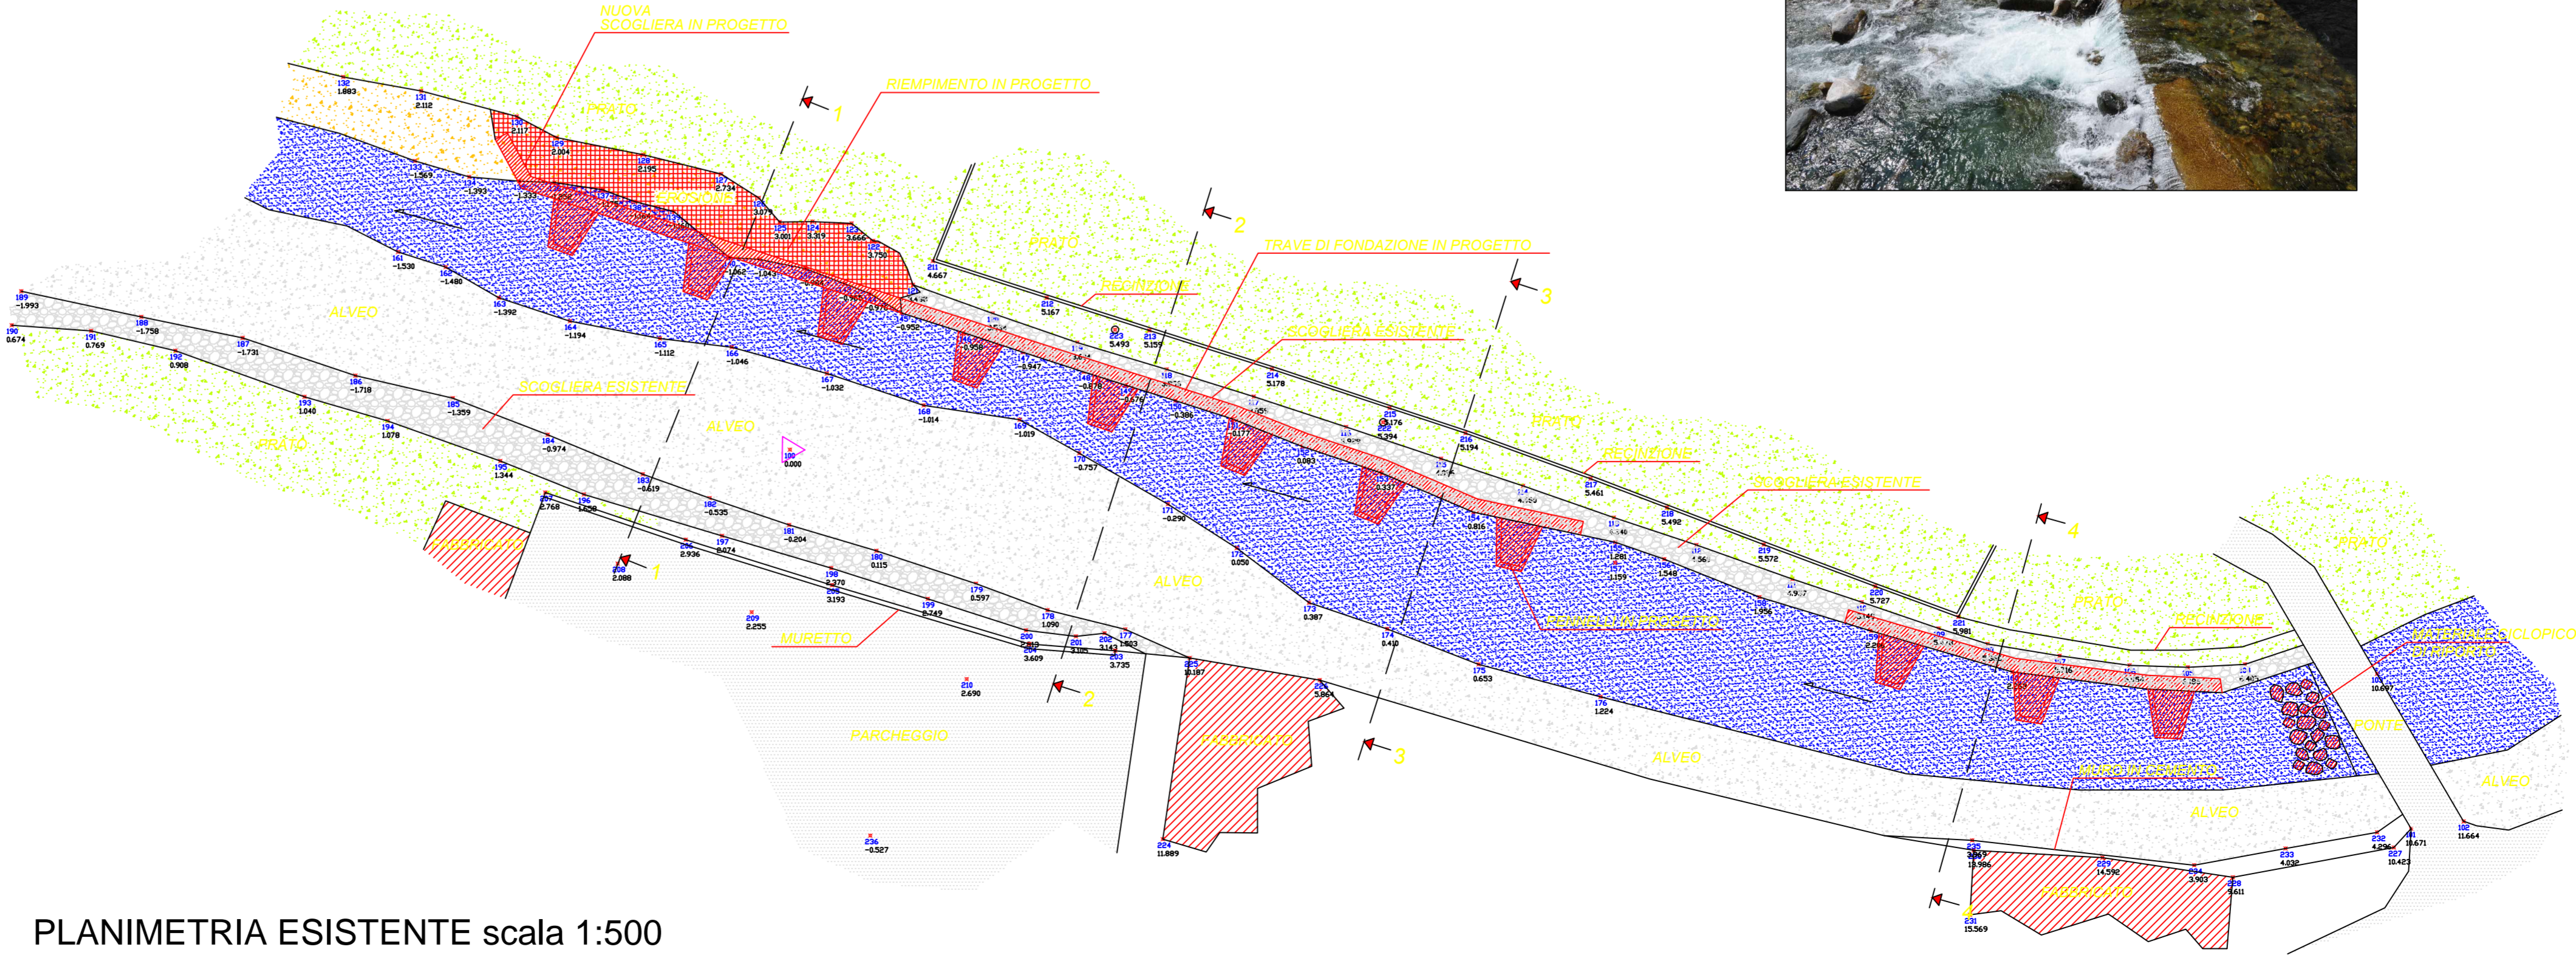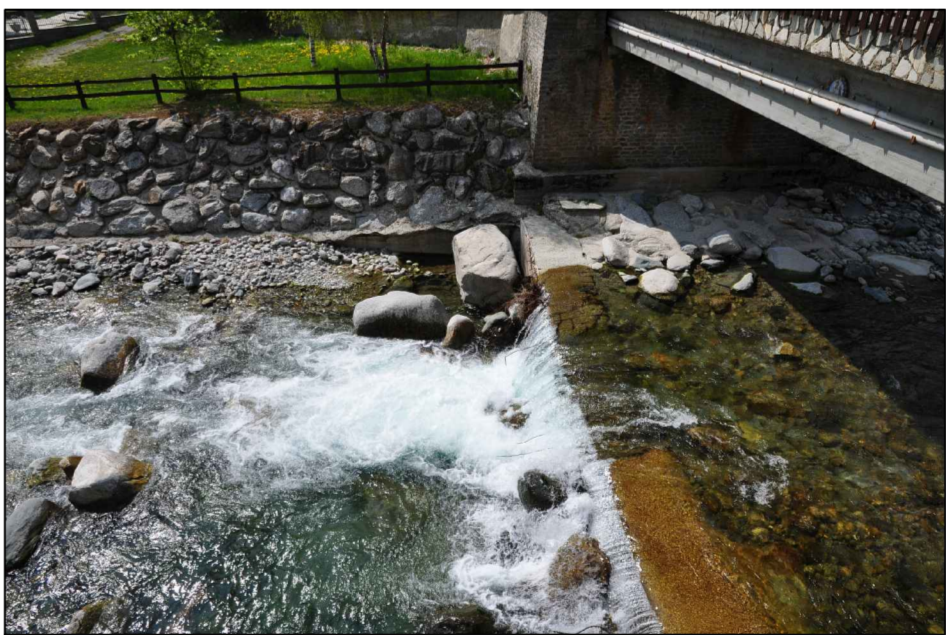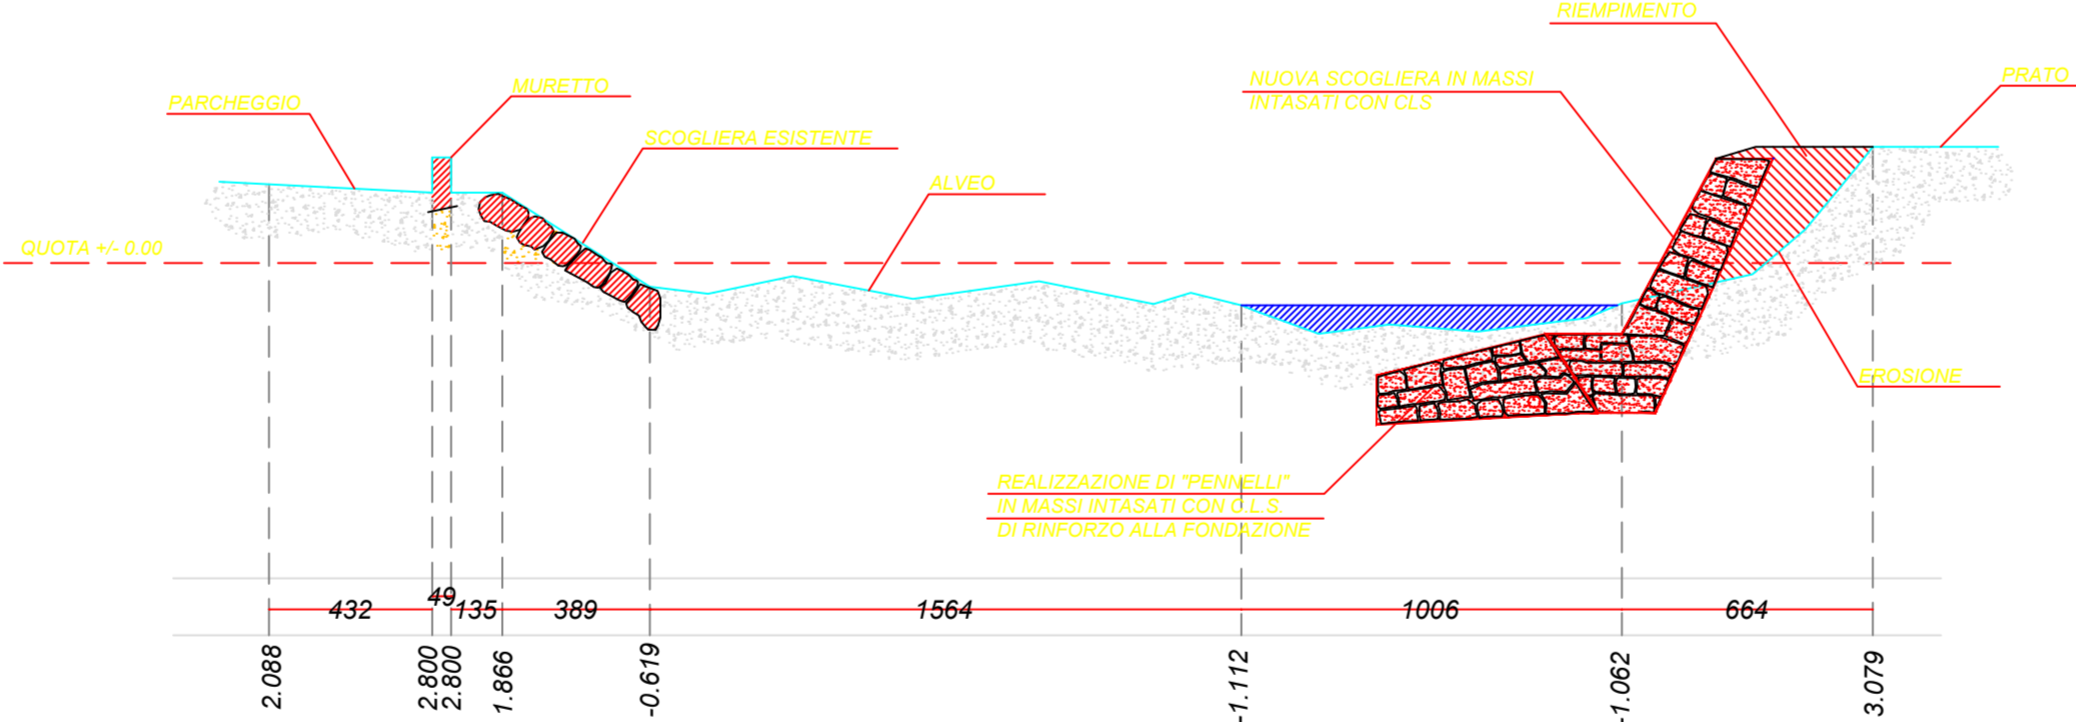

PLANIMETRIA ESISTENTE scala 1:500