


SEZIONE 1-1 ESISTENTE scala 1:200

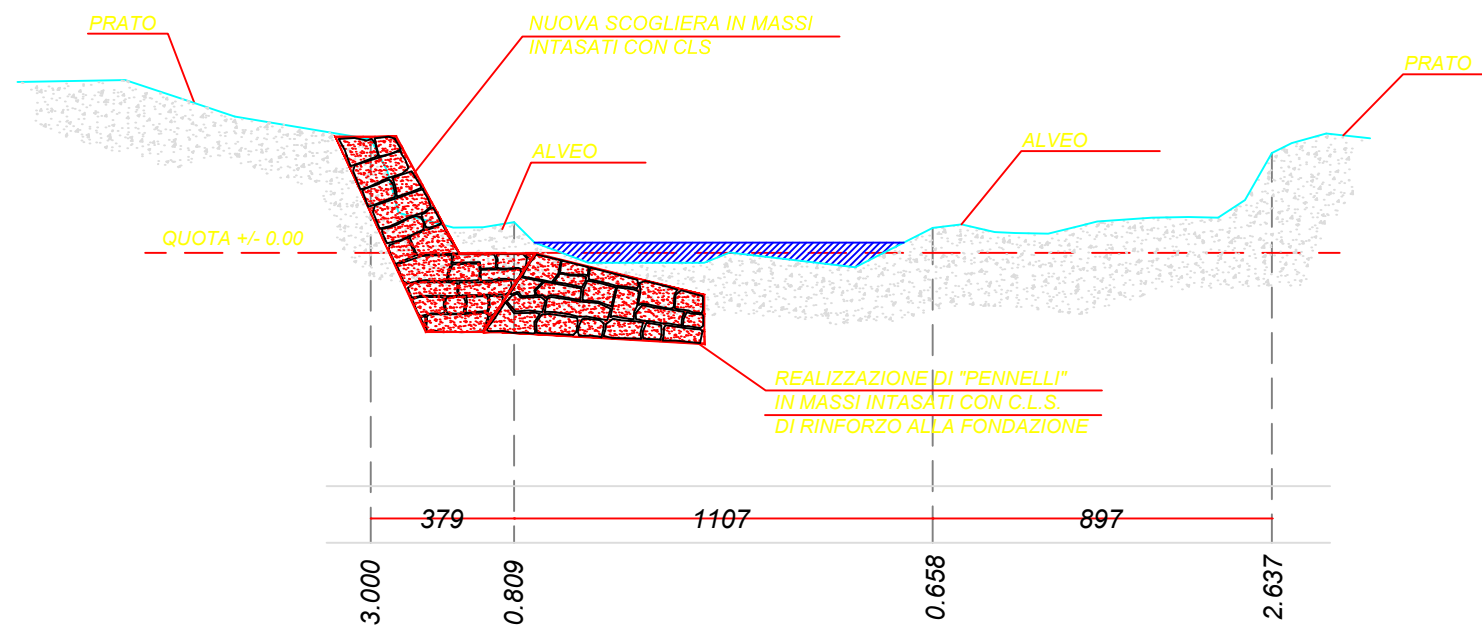

SEZIONE 2-2 ESISTENTE scala 1:200




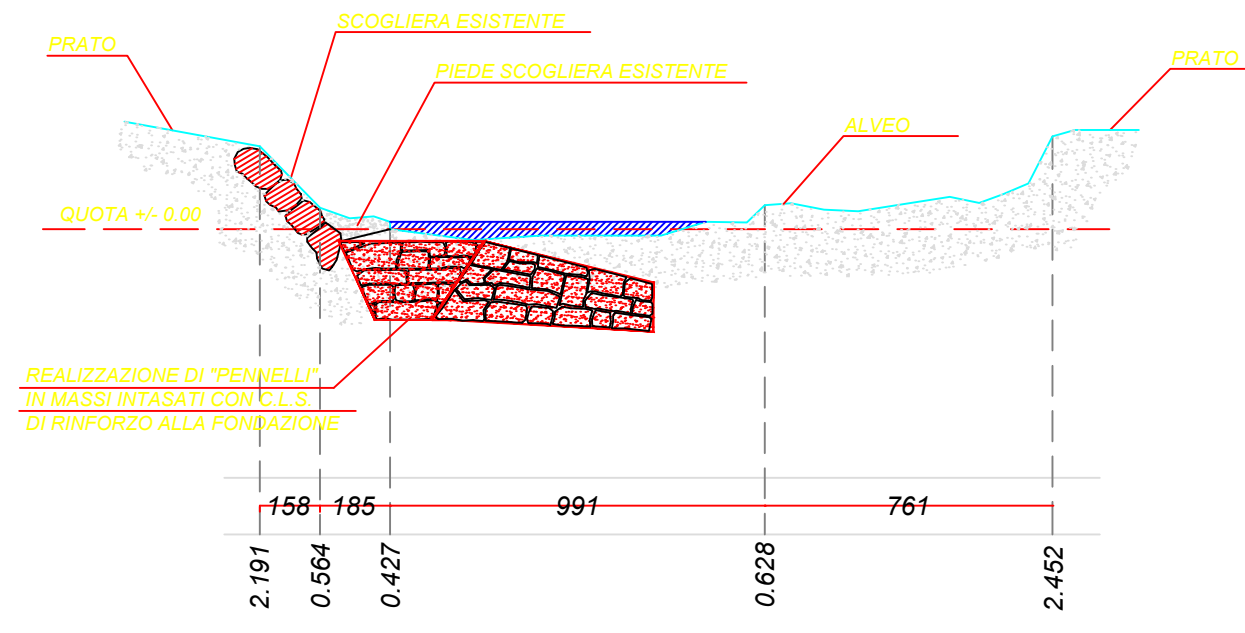


FOTO AEREA DELLA ZONA INTERESSATA

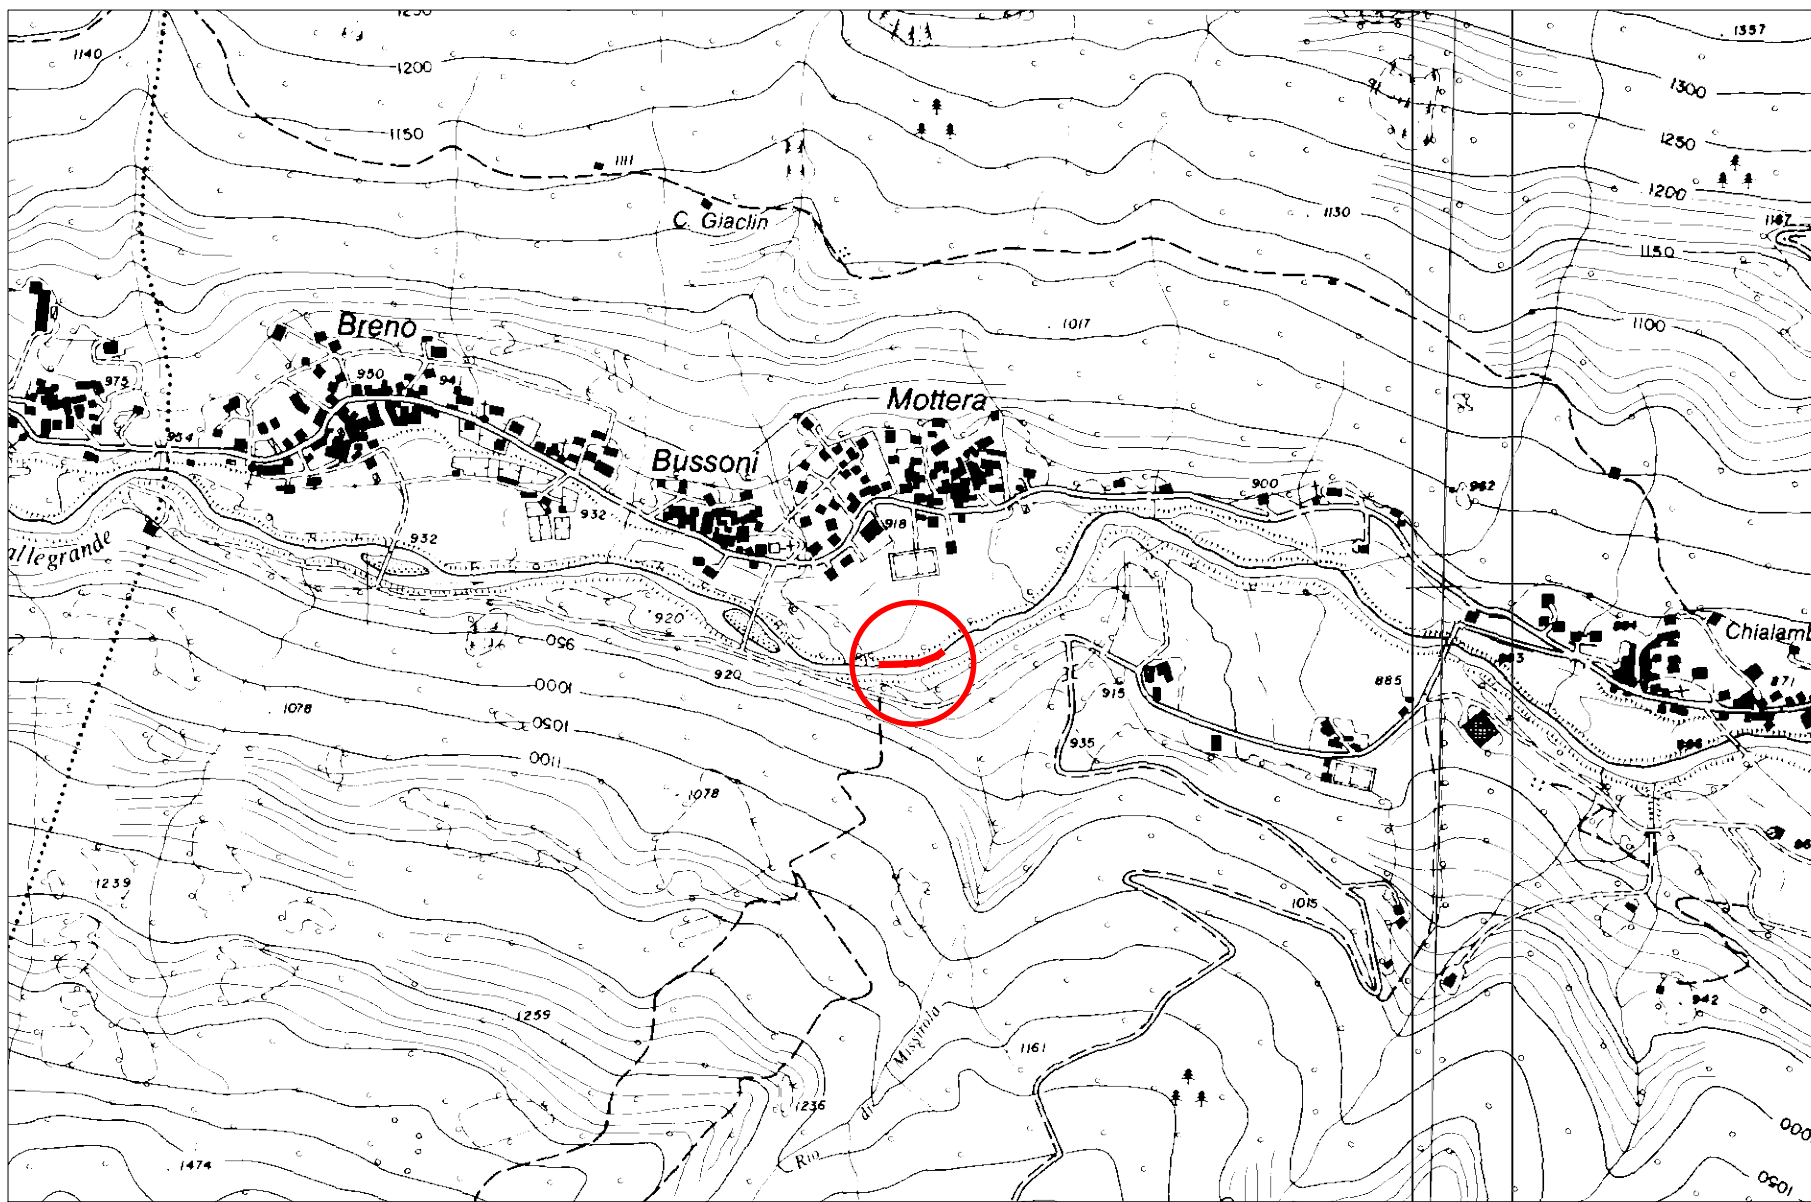
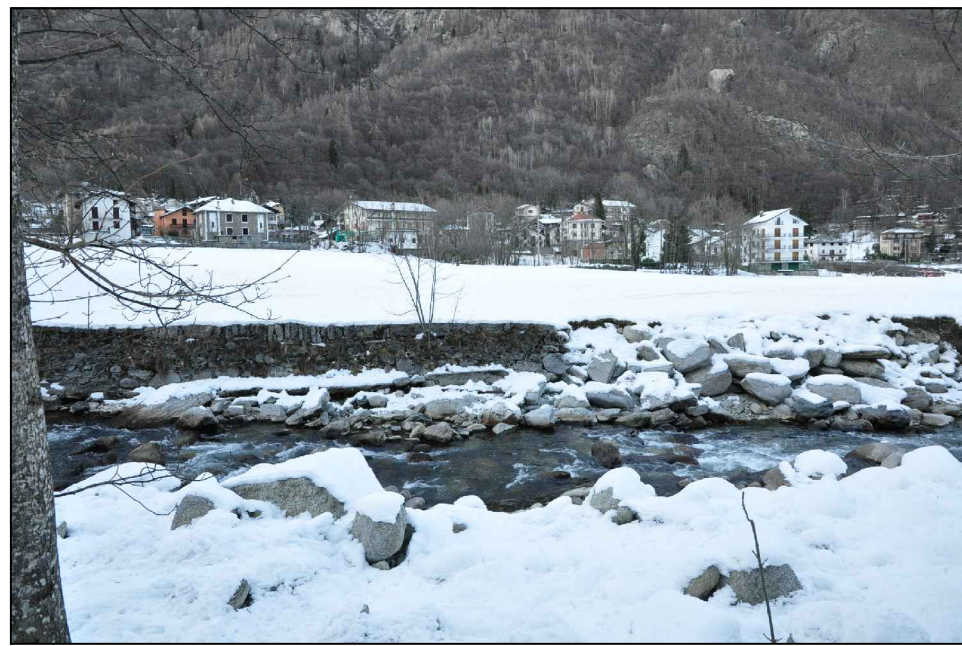


ESTRATTO DELLA CARTA TECNICA REGIONALE  
scala 1:10.000

SEZIONE 3-3 ESISTENTE scala 1:200

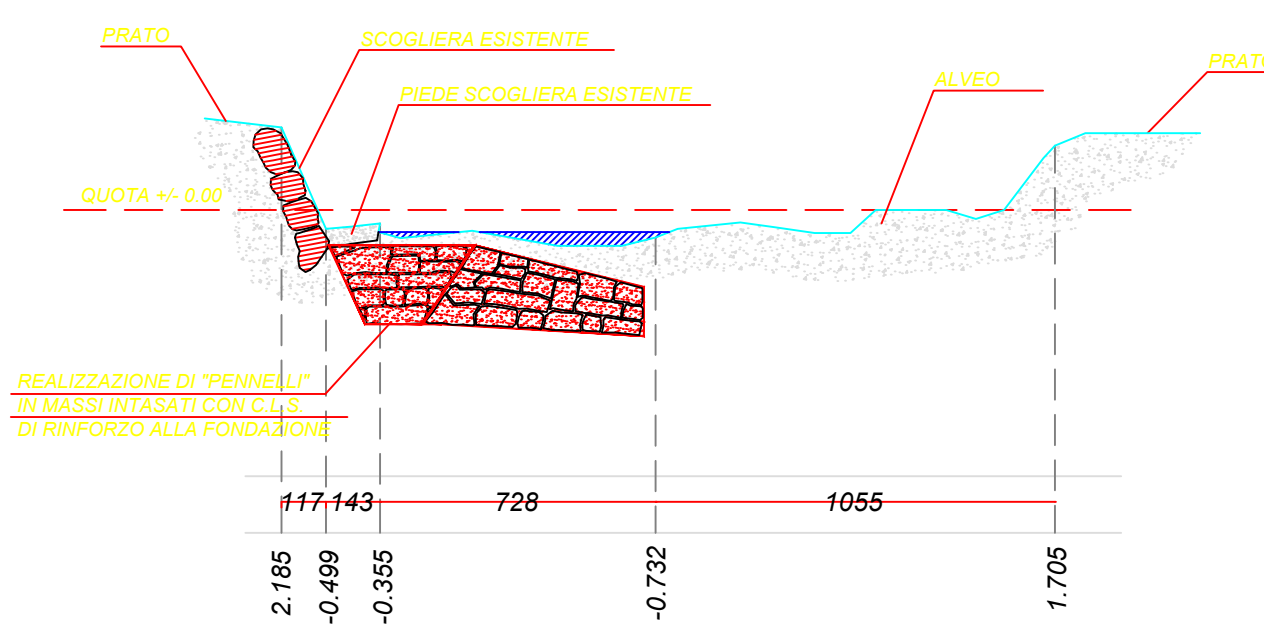

SEZIONE 4-4 ESISTENTE scala 1:200

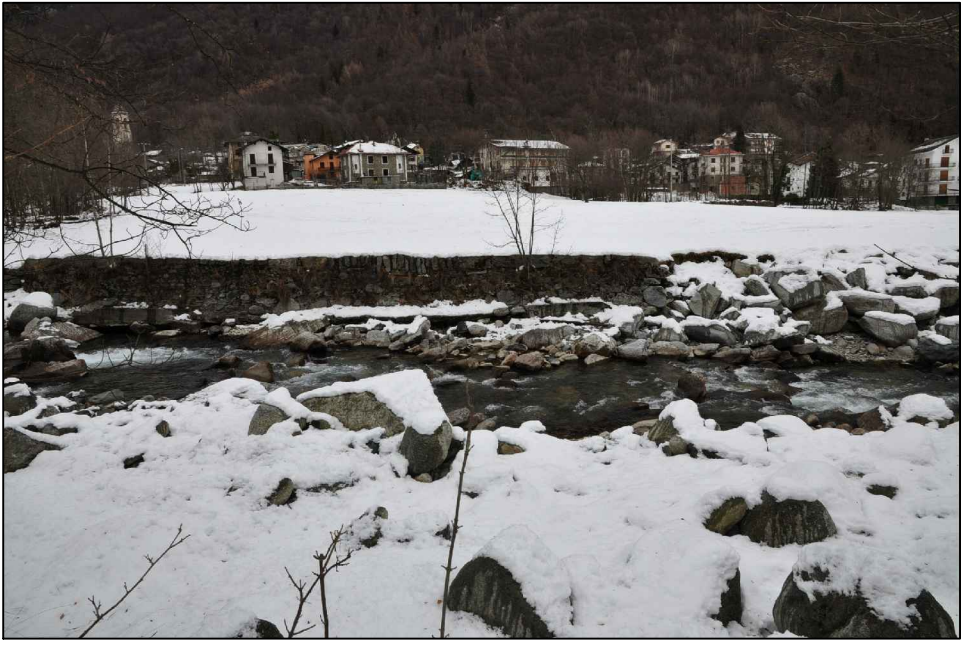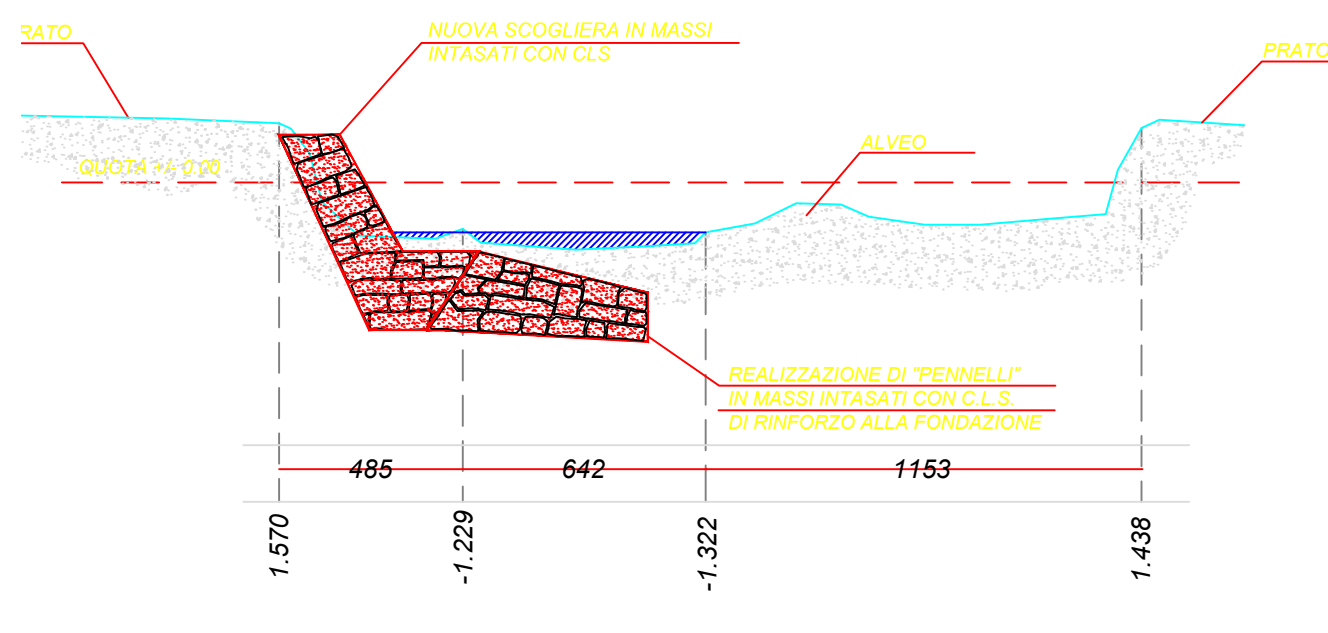

REGIONE PIEMONTE

PROVINCIA DI TORINO



COMUNE  
DI  
CHIALAMBERTO

SISTEMAZIONE IDRAULICA SUL TORRENTE STURA

PROPRIETA': COMUNE DI CHIALAMBERTO  
Via Roma n° 2 cap. 10070 (TO)  
Codice fiscale: 83002850010 - Partita IVA: 02214960011

TAV.



ESTRATTO DALLA CARTA TECNICA REGIONALE  
PANTE - SEZIONI - FOTO




STUDIO PROFESSIONALE  
architetto Franco Musso

Corso T. e C. Musso n° 34 Tel. 011/23.45.393  
Torino - C.so Massimo d'Azeglio n° 40 Cel. 347.96.44.020

SCALA 1:100  
SCALA 1:500  
SCALA 1:10'000

A TERMINI DI LEGGE CI SI RISERVA LA PROPRIETA' DEL PRESENTE ELABORATO, CHE PERTANTO NON PUO' ESSERE RIPRODOTTO E/O CEDUTO A TERZI SENZA AUTORIZZAZIONE DELLO STUDIO **franco musso architetto**

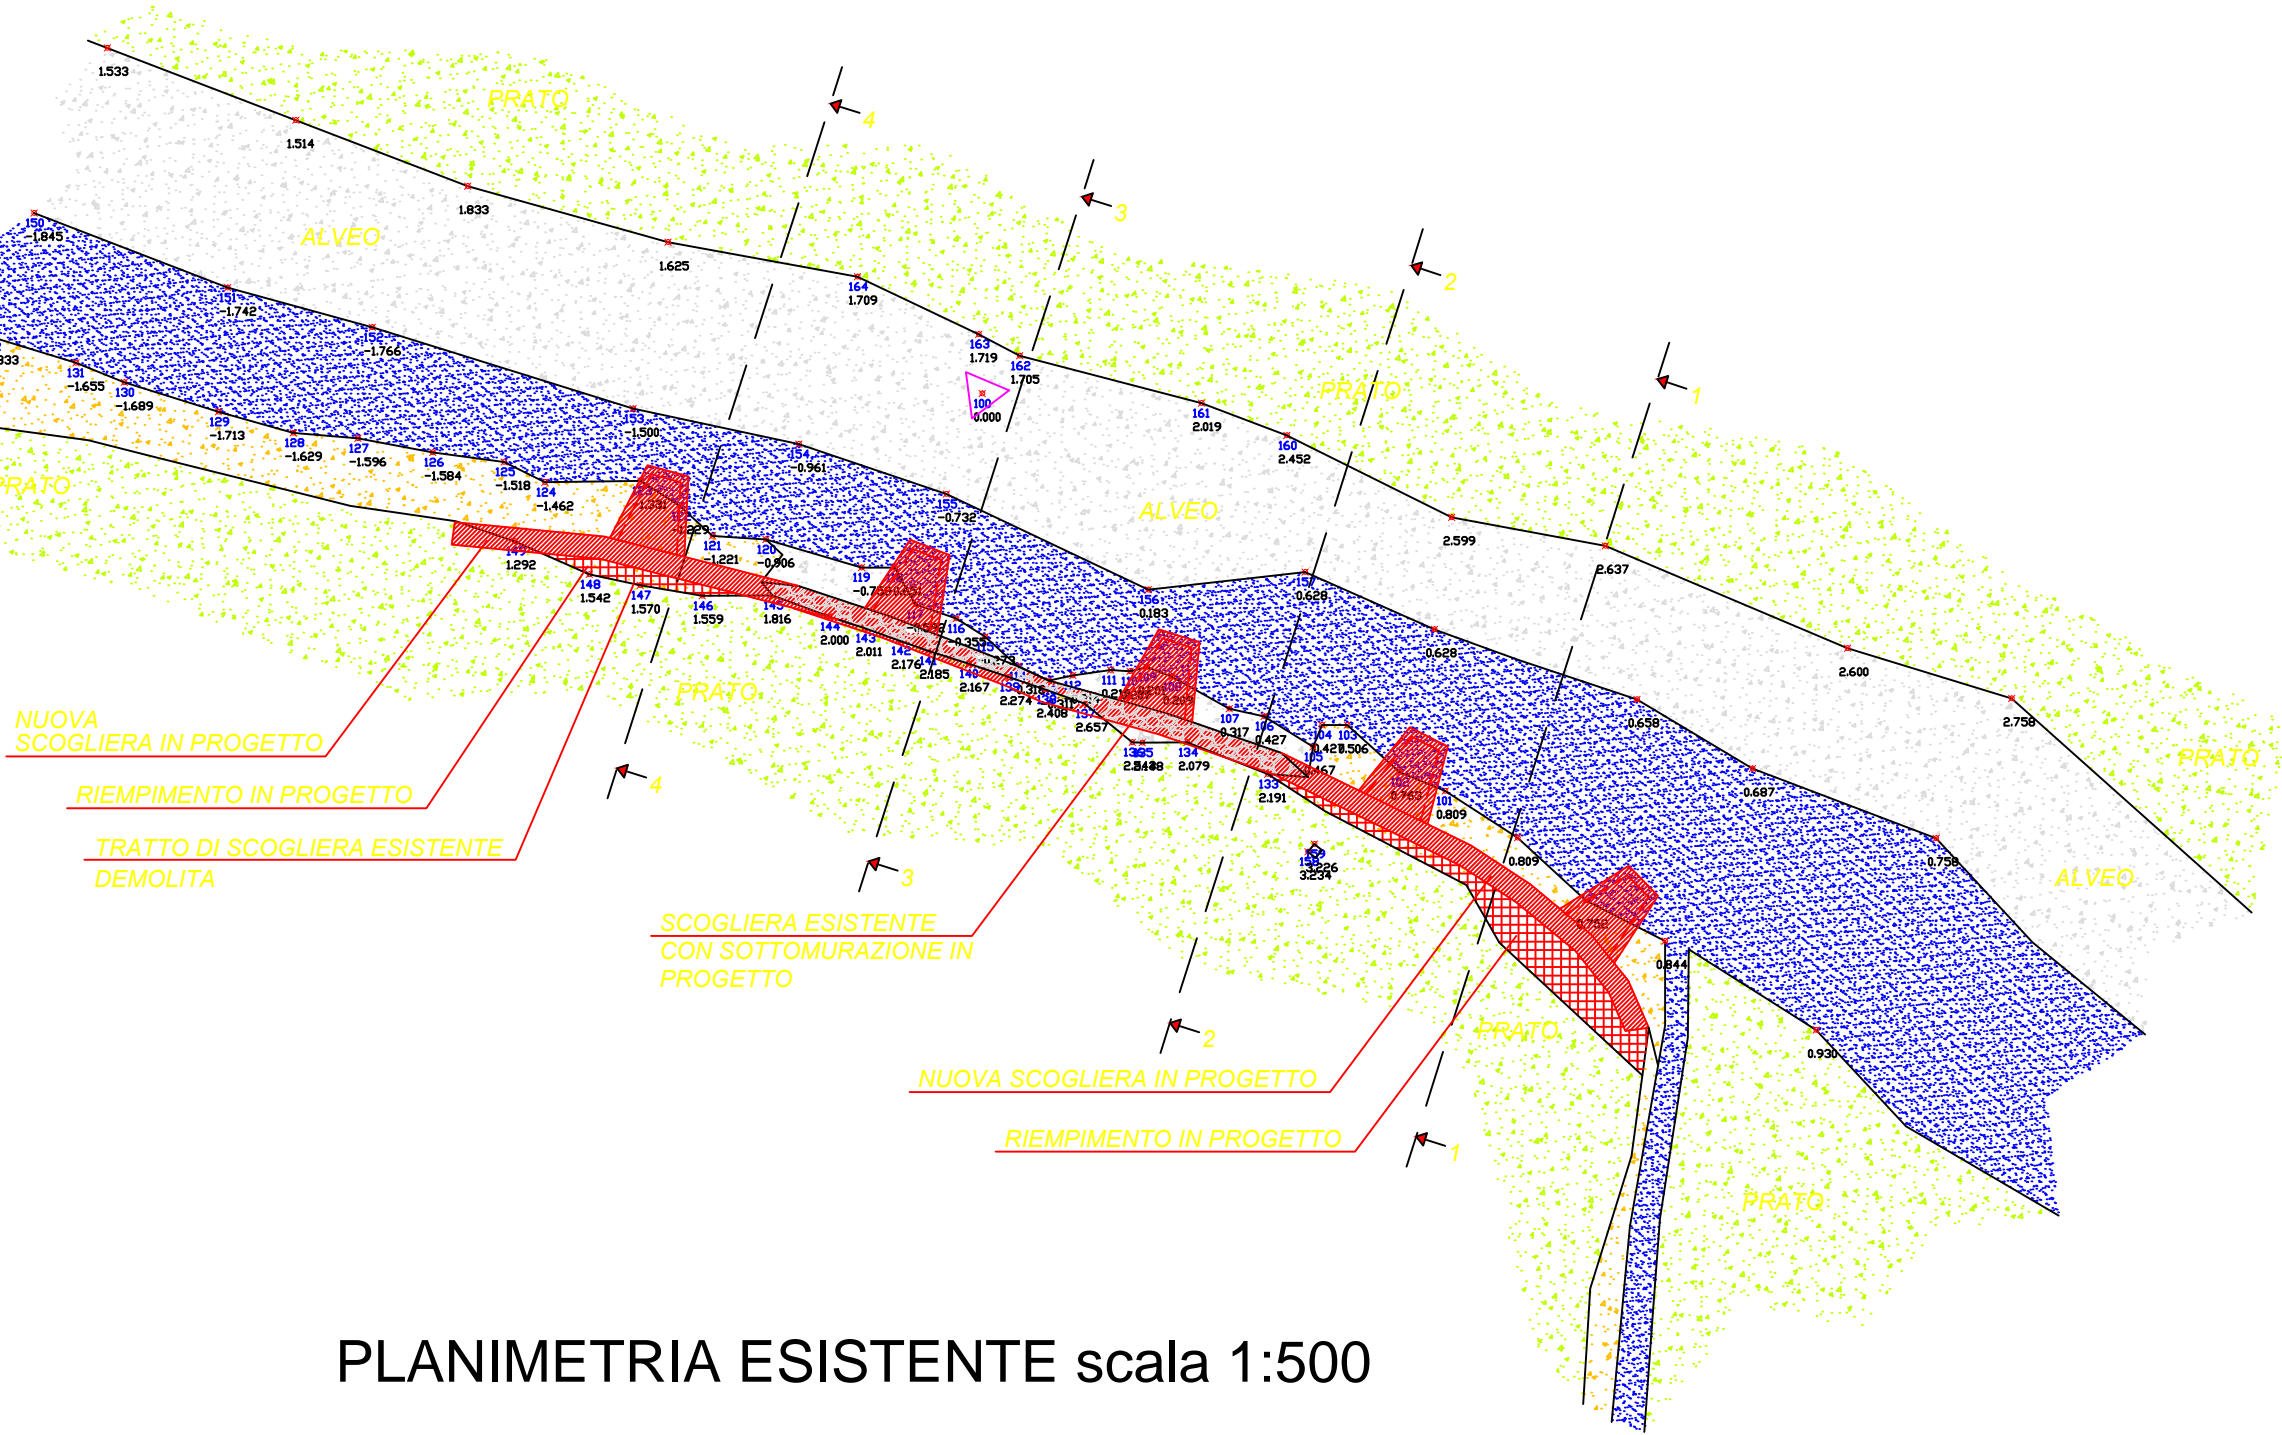

PLANIMETRIA ESISTENTE scala 1:500