

foto nr. 1

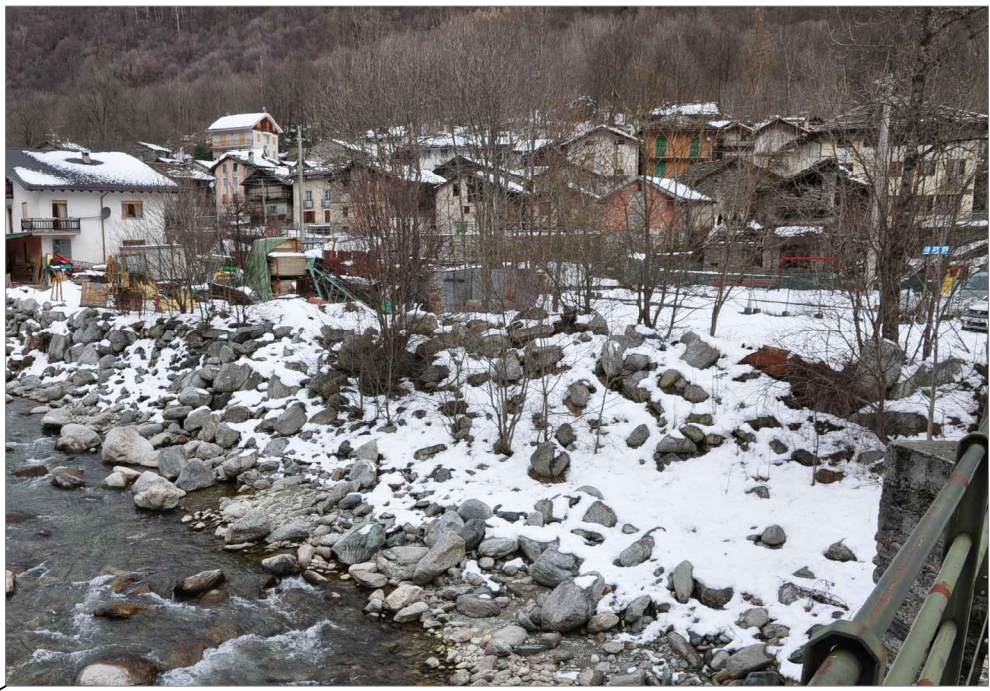


foto nr. 2

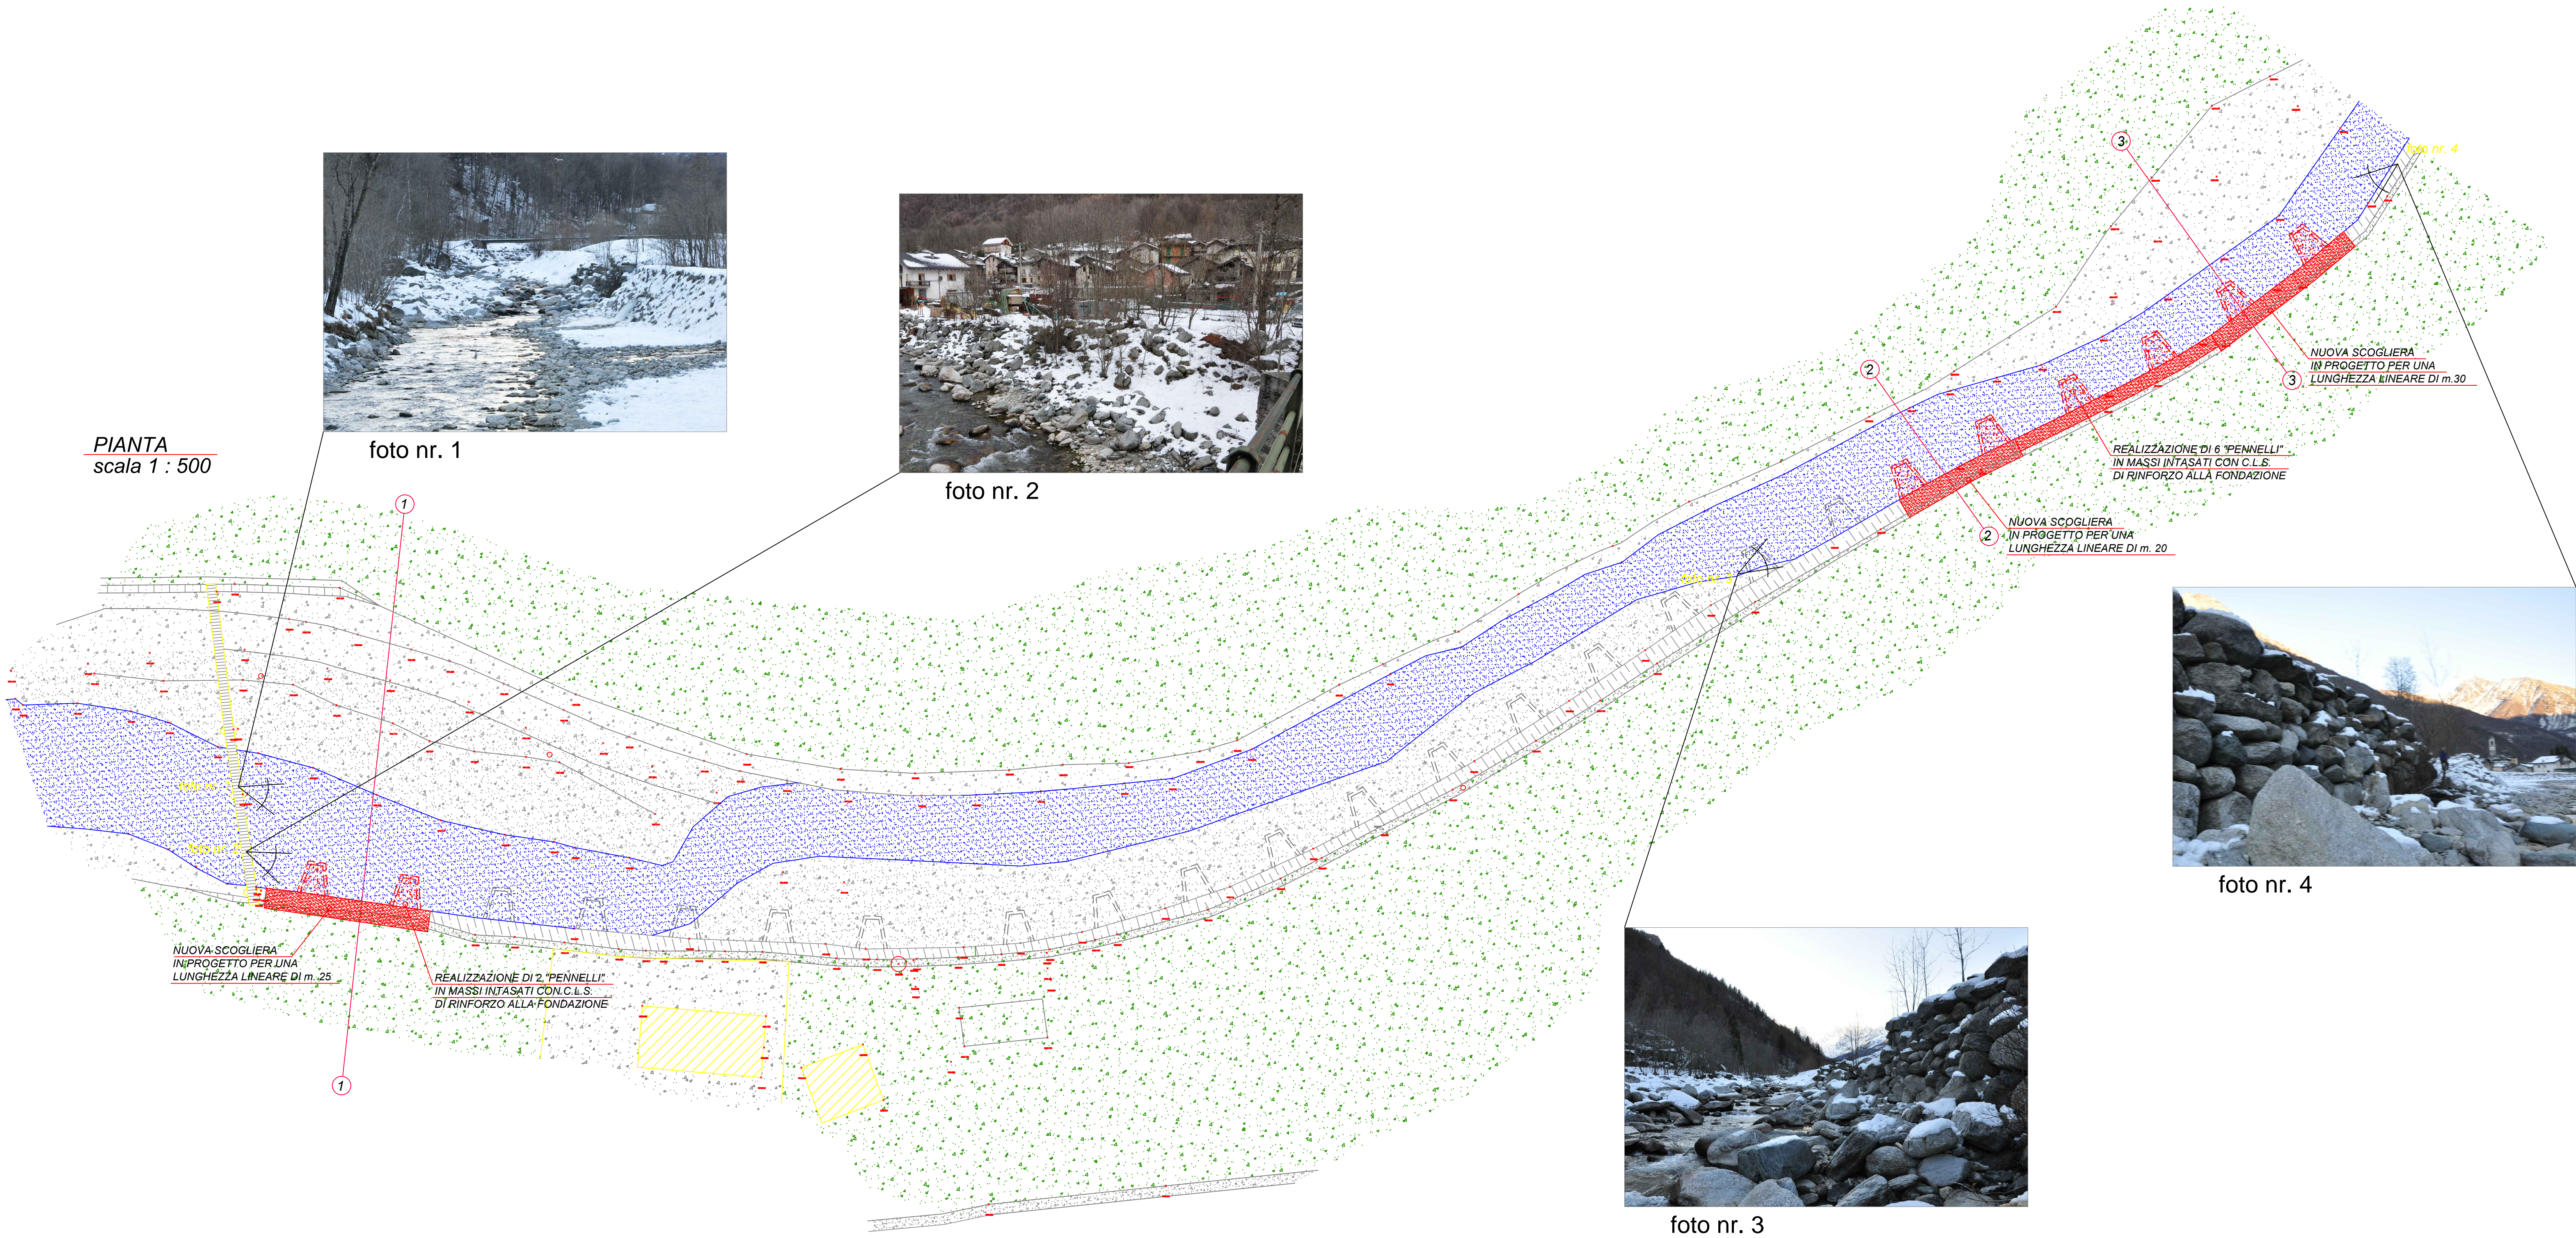


foto nr. 4



foto nr. 3

PIANTA
scala 1 : 500



REGIONE PIEMONTE

PROVINCIA DI TORINO



COMUNE
DI
CHIALAMBERTO

SISTEMAZIONE IDRAULICA SUL TORRENTE STURA

PROPRIETA' COMUNE DI CHIALAMBERTO
Via Roma n° 2 - cap. 10070 (TO)
Codice fiscale - Partita IVA: 83002850010

TAV.

5

ESTRATTO DALLA CARTA TECNICA REGIONALE
PIANTE - SEZIONI - FOTO



STUDIO PROFESSIONALE
architetto Franco Musso

Cassale: Tan. Cass. Musso n° 34 16/01/23 45.393
Torino: C. di Massimo d'Azeglio n° 50 Cas. 342 16/01/23 44.020

SCALA 1:200
SCALA 1:500
SCALA 1:10'000

LA TERMINI DI LEGGE O DI REGOLA LA PROPRIETA' DEL PRESENTE ELABORATO, CHE PERTANTO NON PUO' ESSERE RIPRODOTTO O COPIATO A TERZO SENZA AUTORIZZAZIONE DELLO STUDIO: **FRANCO MUSSO ARCHITETTO**


ESTRATTO DELLA C. T. R.
scala 1:10.000




IMMAGINE AEREA



SEZIONE 2 - 2
scala 1 : 200

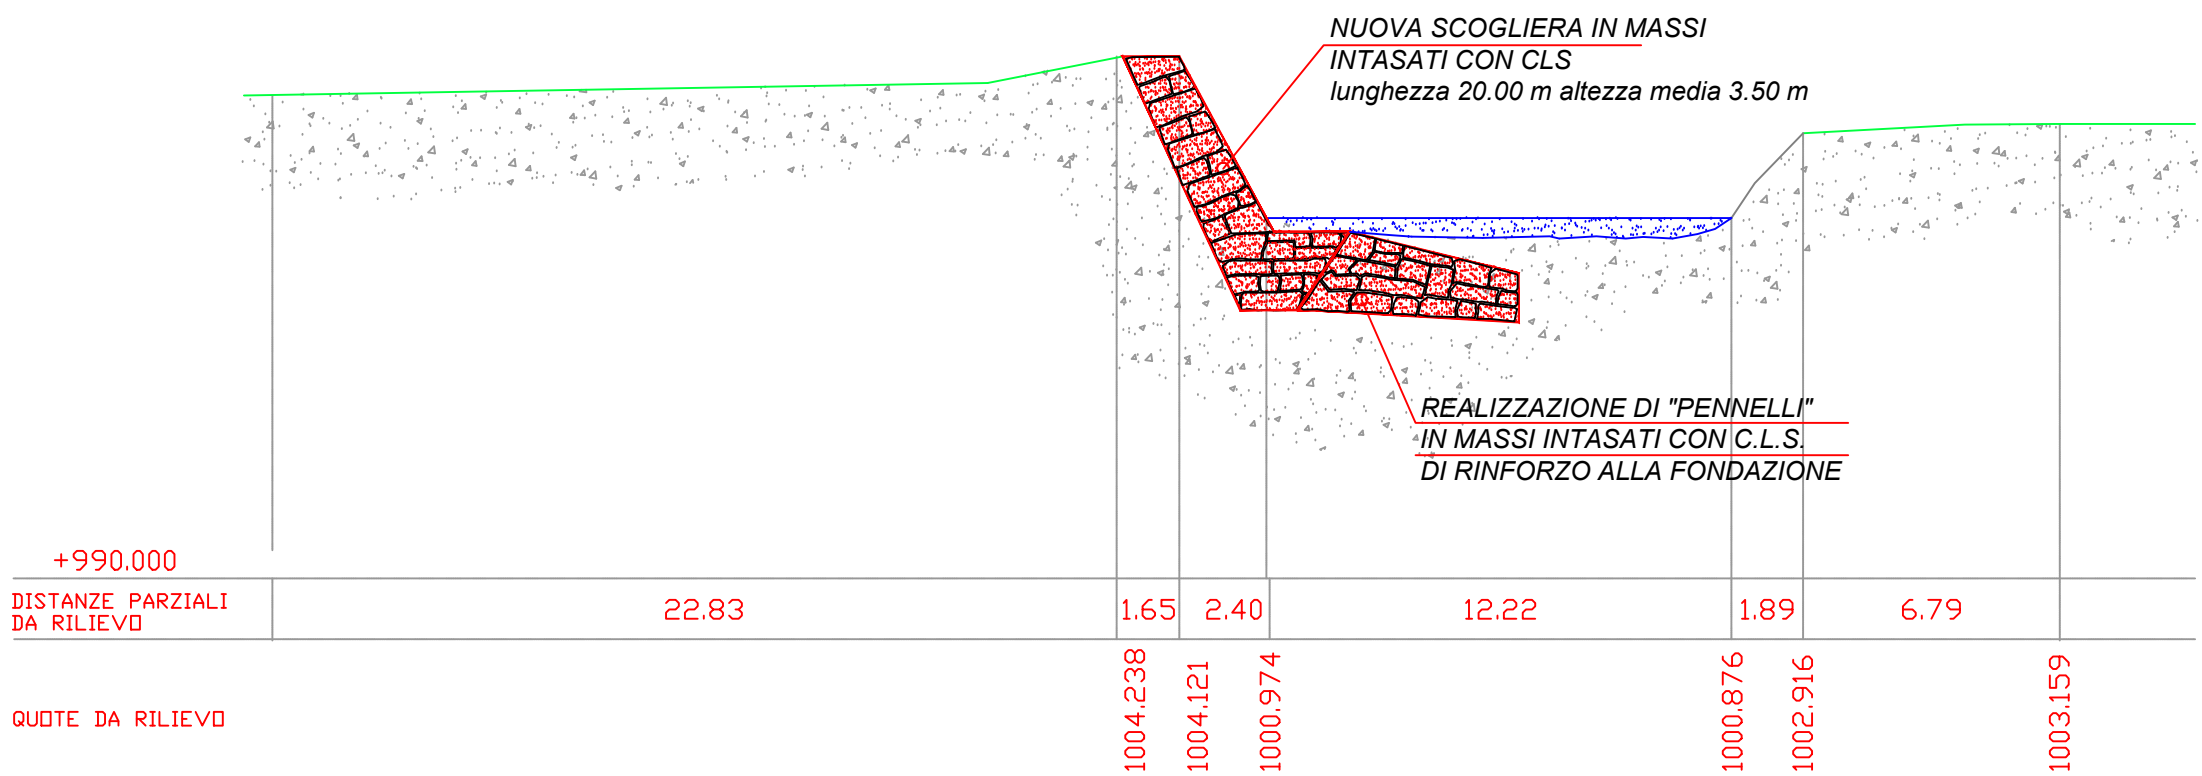

SEZIONE 1 - 1
scala 1 : 200

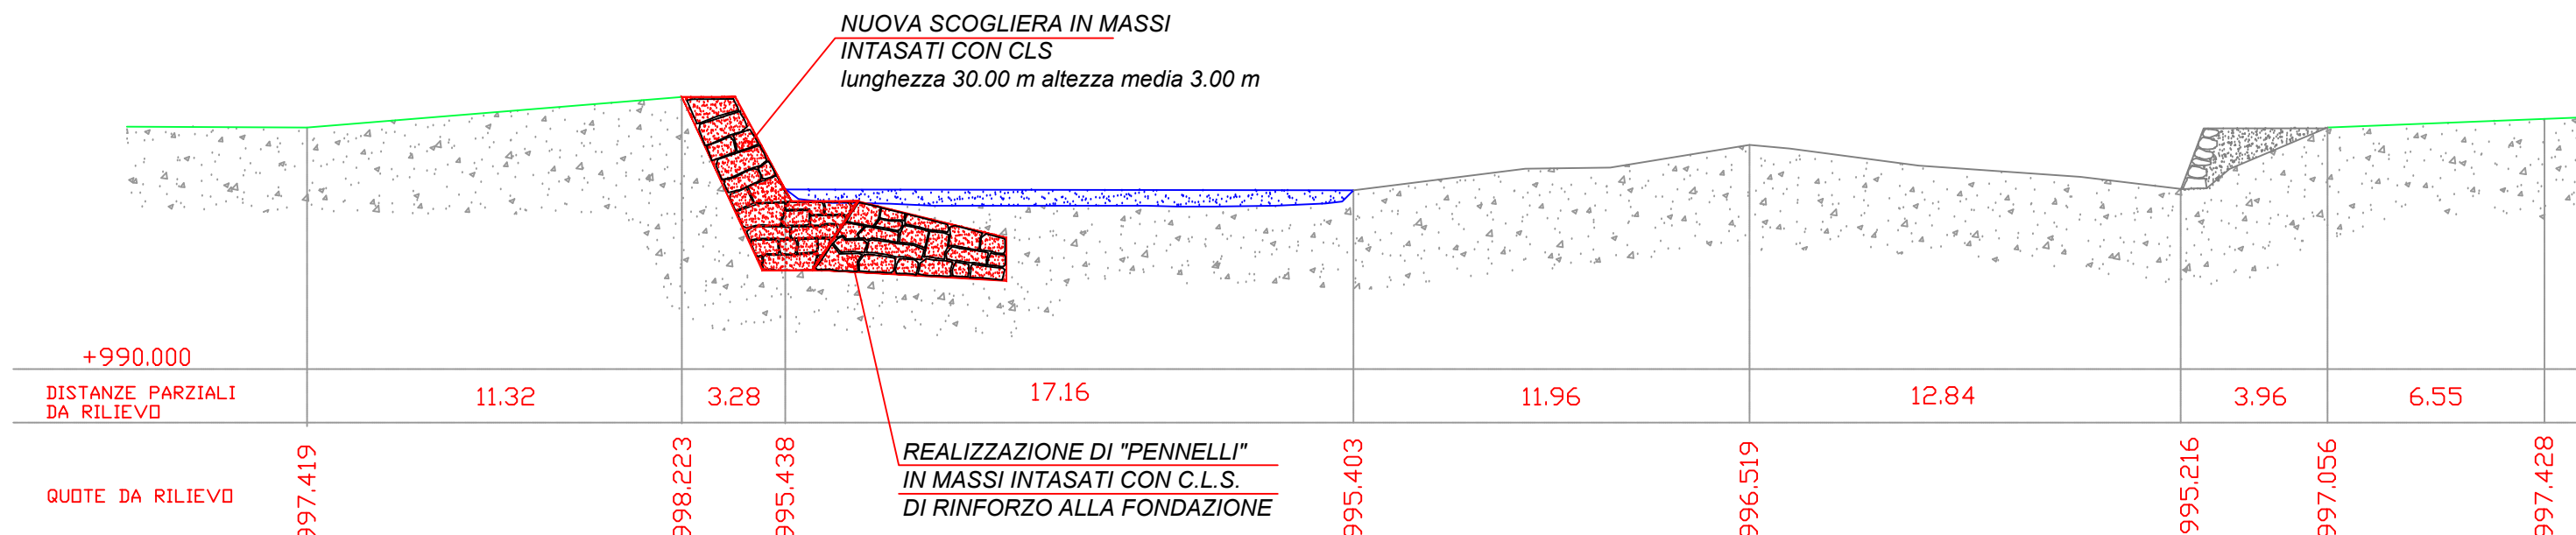

SEZIONE 3 - 3
scala 1 : 200

